



0

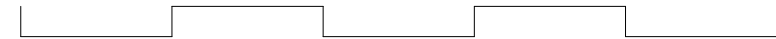

5 m

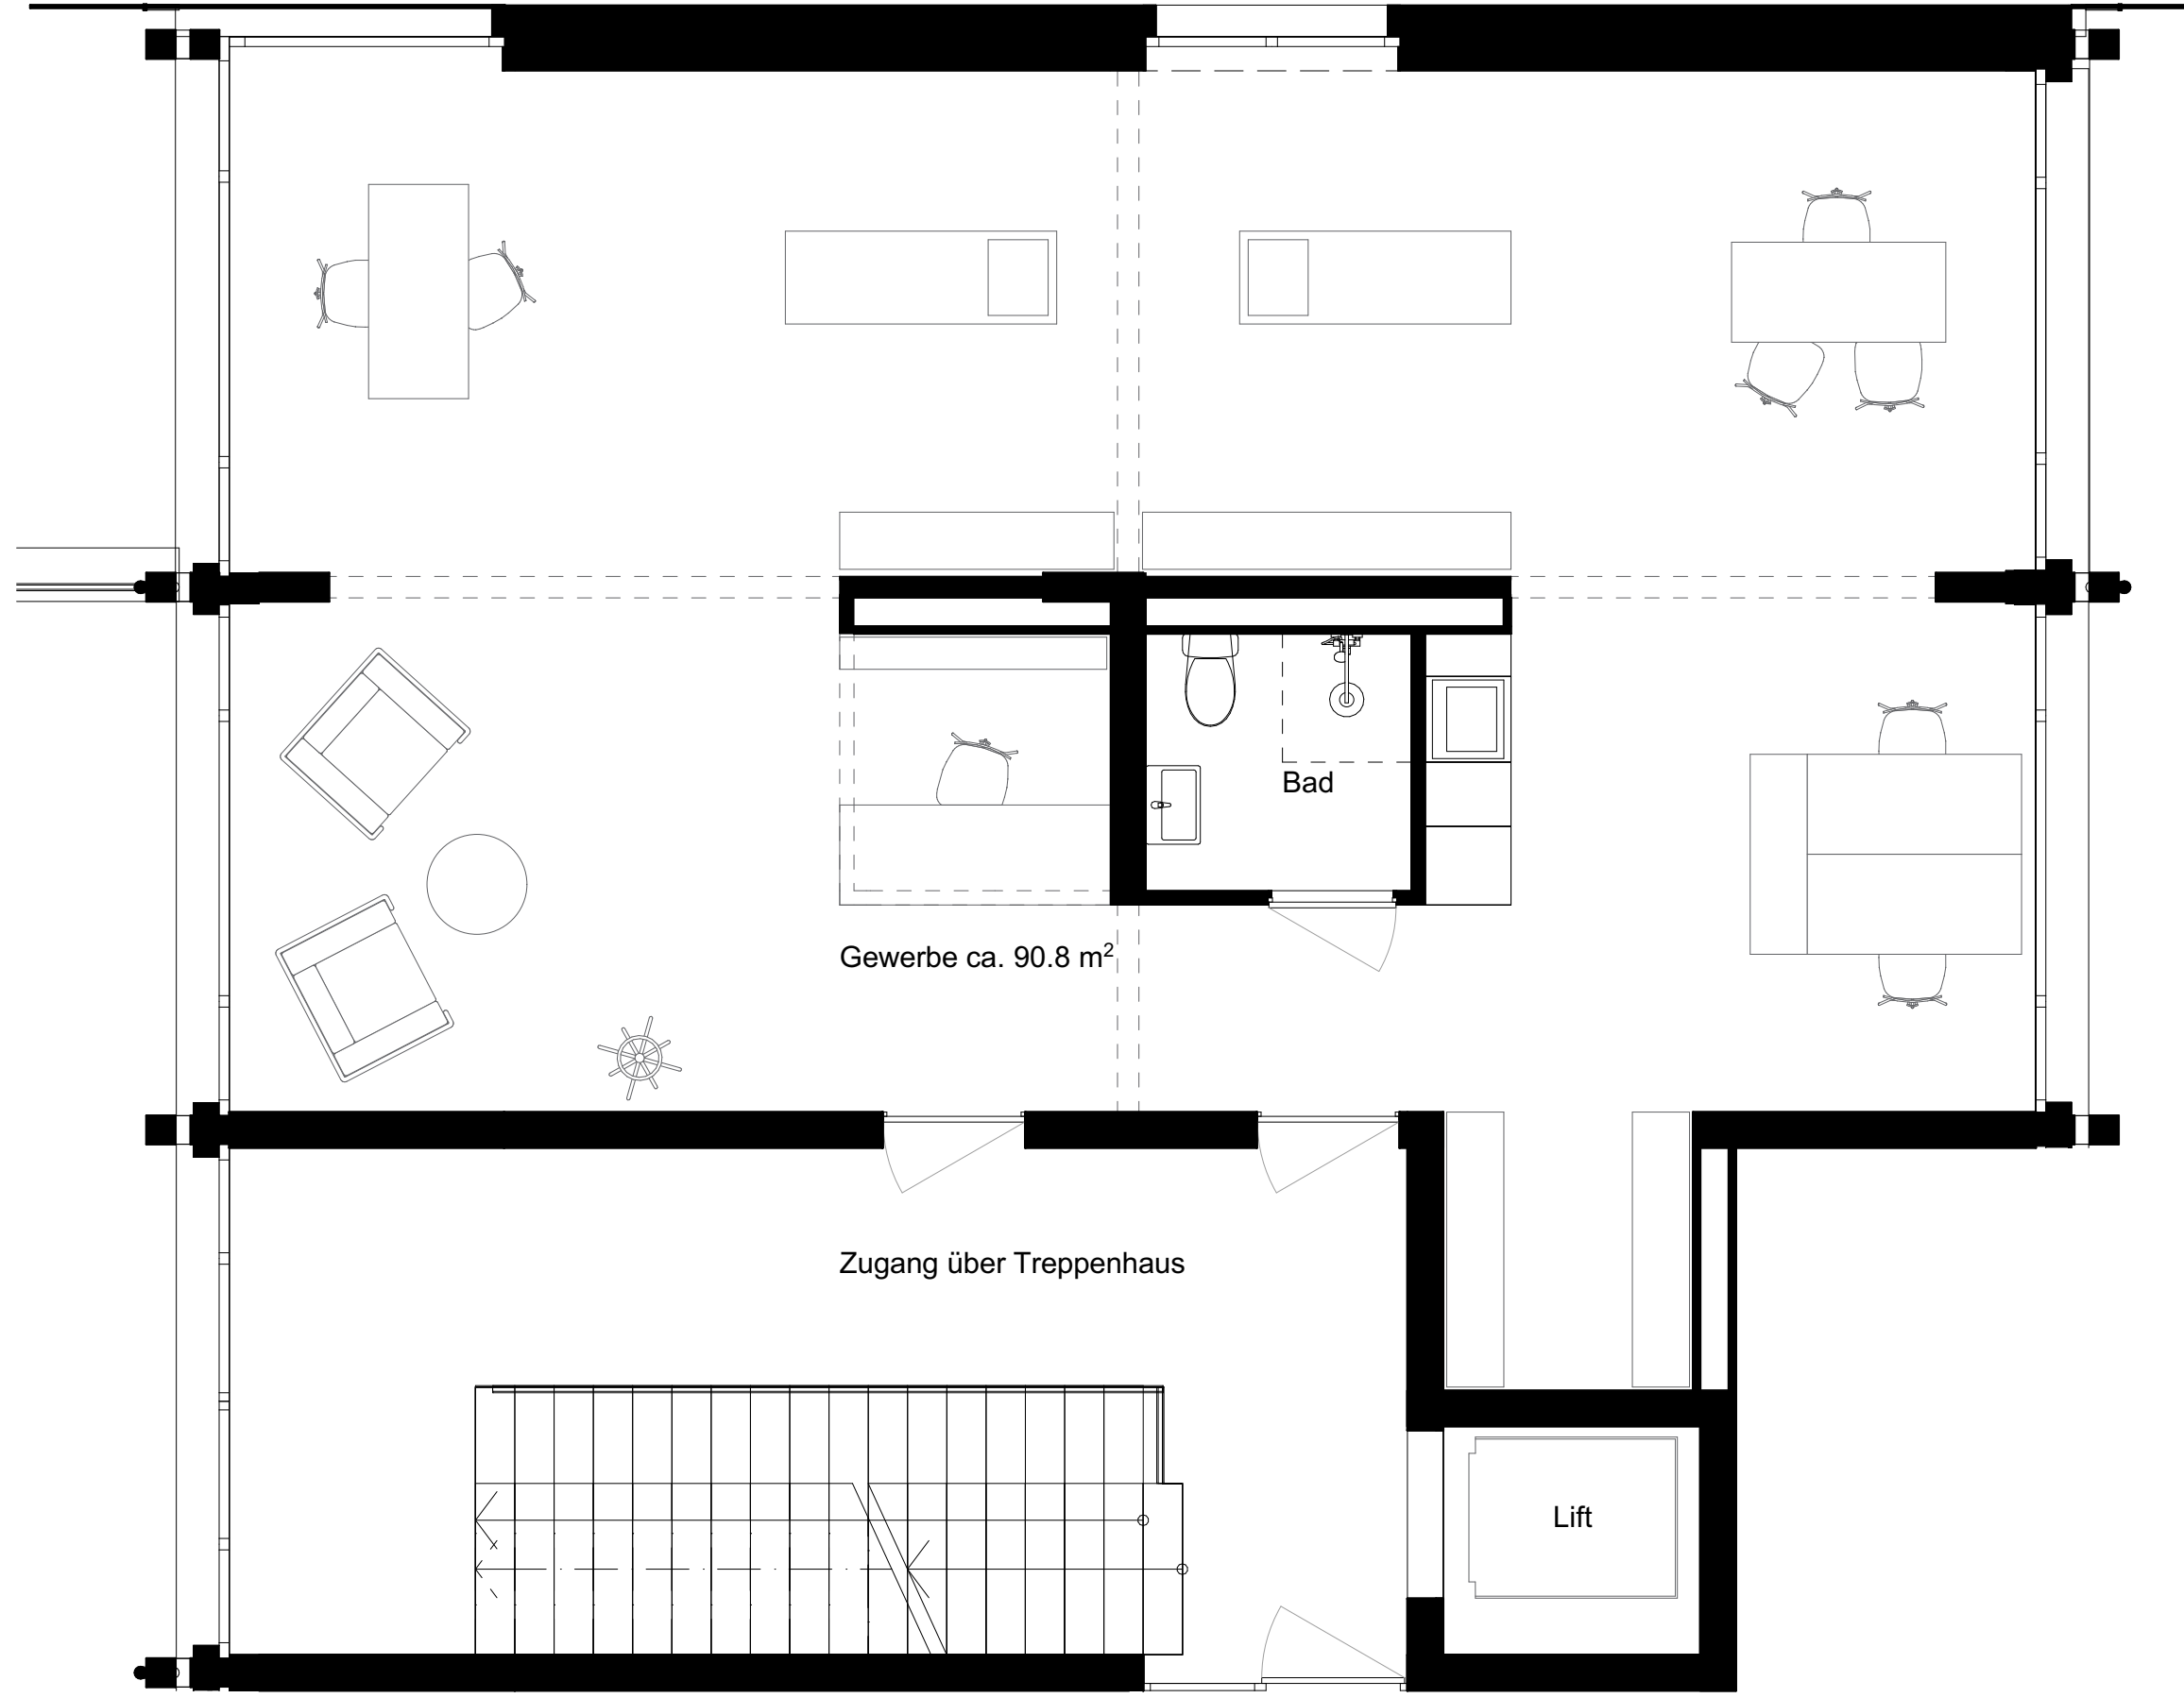

Gewerbe ca. 90.8 m²

Bad

Zugang über Treppenhaus

Lift

Gewerbefläche Variante 1
ca. 90.8 m²

± 0.00 = 461.80 = OK fertig Boden EG

Dahinden Heim Partner
Architekten AG
St. Gallerstrasse 45
CH - 8400 Winterthur

Sunnezirkel West, Stationsstrasse, 8545 Rickenbach

Genossenschaft Sunnezirkel, Stationsstrasse 16, 8545 Rickenbach Sulz

Sunnezirkel - Bauprojekt

Gewerbe Variante 1

Mst. 1:50

Gez. SG

Dat. 30.08.22

Rev.

Gr. A3

Objekt 21-63

Plan-Nr. 322-1-2.1